


Demande de Prix - Bon de Commande Aquaform 1045

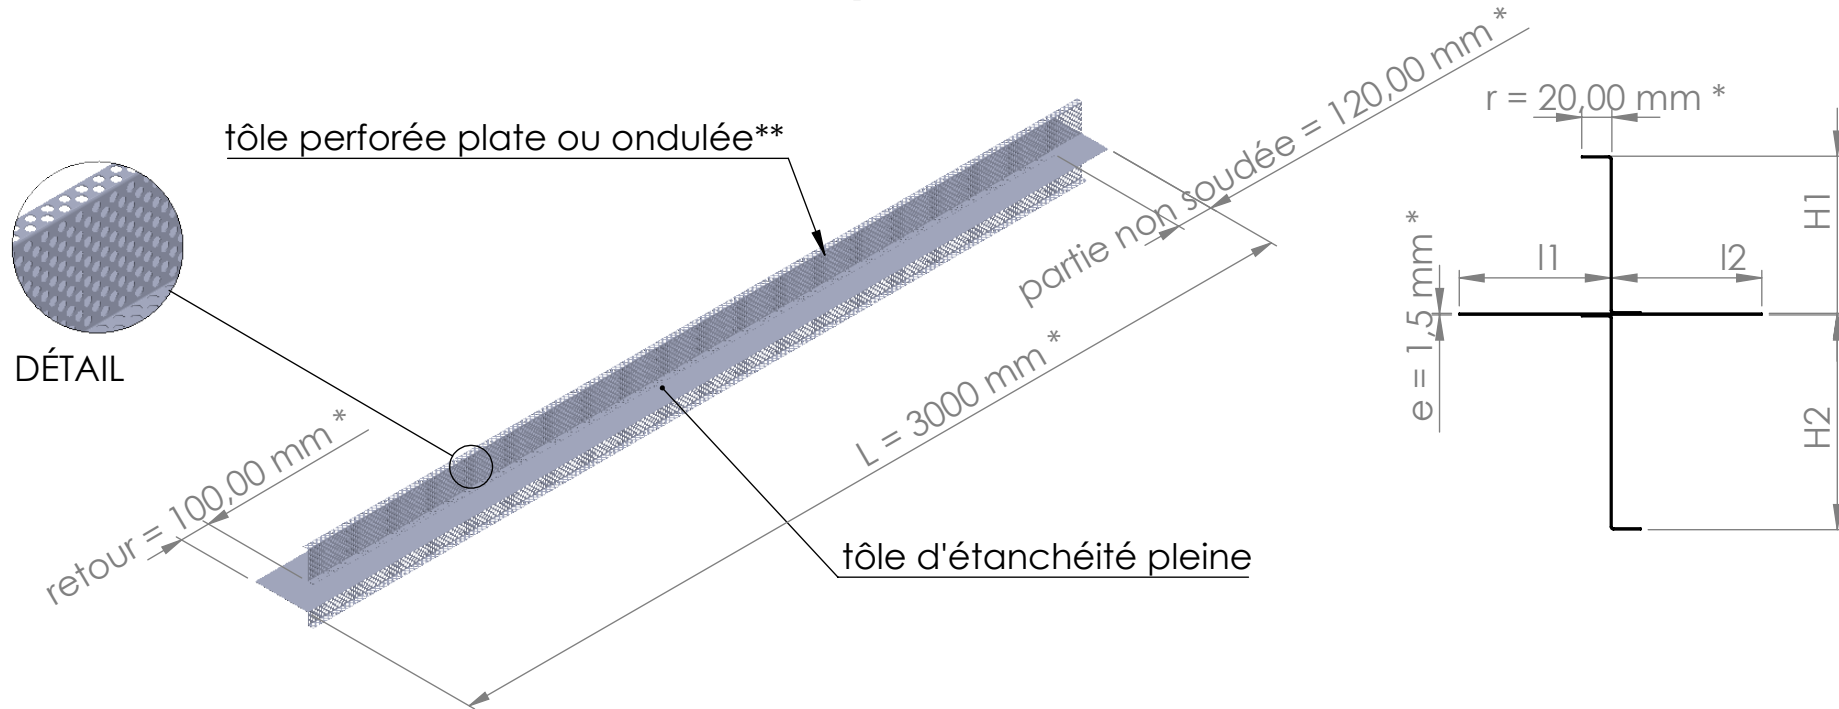

H1 (mm)	H2 (mm)	l1 (mm)	l2 (mm)	☑ tôle perforée		☑ Renfort treillis soudé ϕ 5mm		Quantité (pc)
				plate	ondulée	oui	non	

* longueurs standard. Autres longueurs sur demande
 ** renfort obligatoire en cas de tôle ondulée perforée

	NOM	SIGNATURE	DATE	SAUF INDICATION CONTRAIRE: LES COTES SONT EN MILLIMETRES		REVISION	B
AUTEUR	JF		06/03/20	No. DE PLAN			
Client	Bon pour accord			Aquaform 1045			A4
				ECHELLE: 1:10 et 1:5			FEUILLE 1 SUR 1