


# Prijsaanvraag - Bestelbon Aquaform 1050

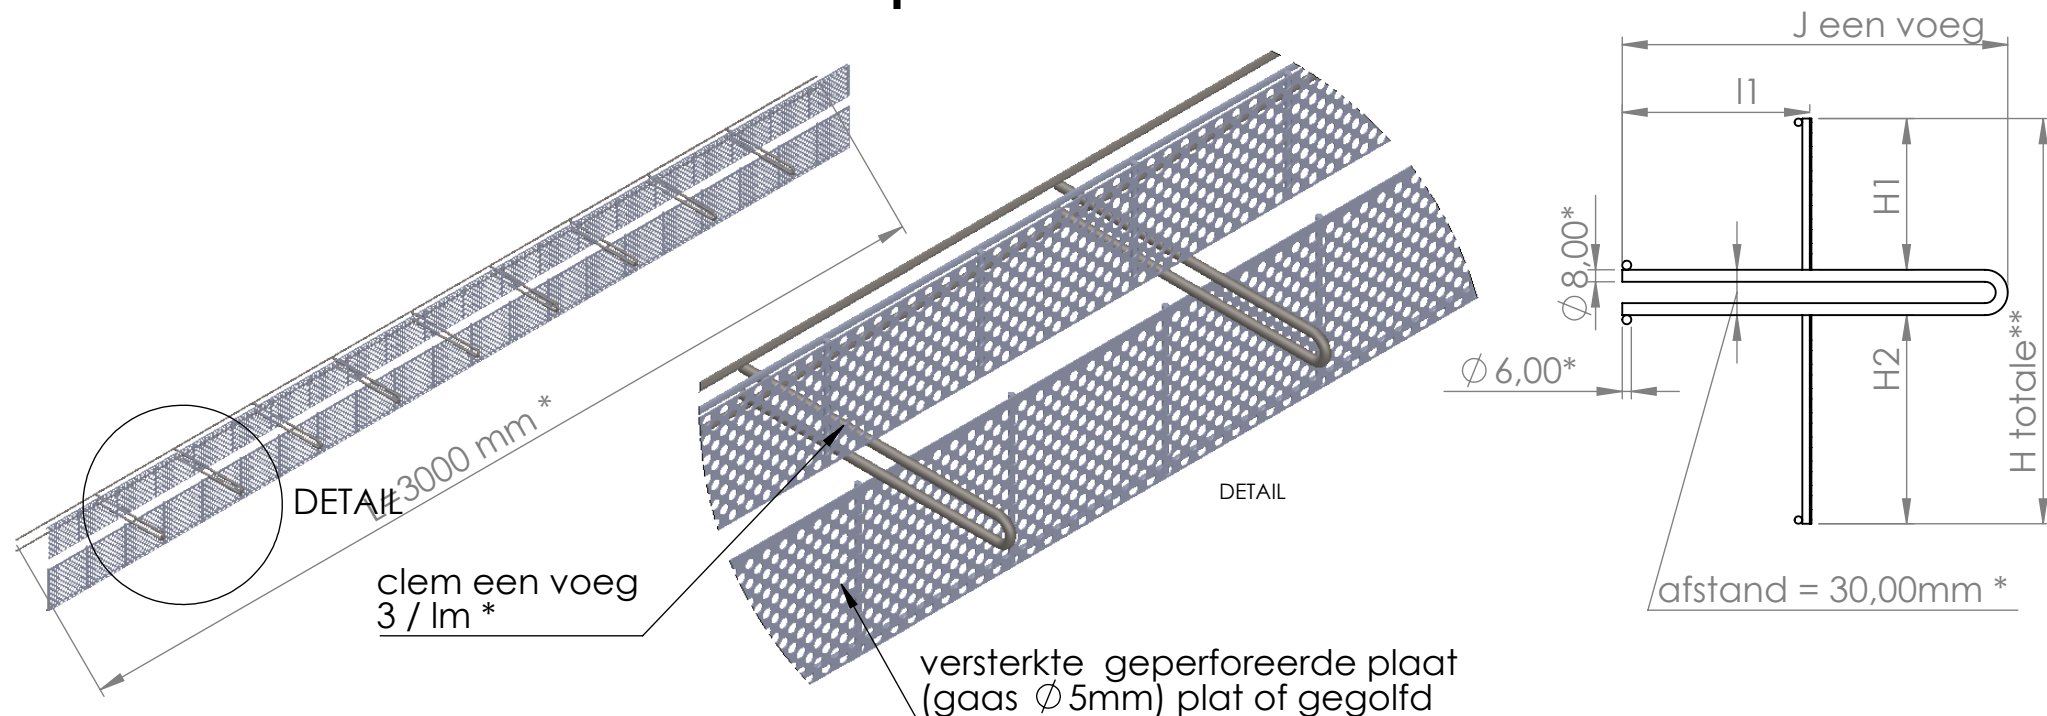

Htotale** (mm)	H1 (mm)	H2 (mm)	l1 (mm)	☒ J (mm) een voeg				☒ geperforeerde plaat		Hoeveelheid (st)
				150 mm	190 mm	240 mm	320 mm	plat	gegolfd	

\* standaard dimensies. Andere dimensie op aanvraag

\*\*standaard Htotale=H1+H2+30mm

OPDRACHTGEVER	NAAM	HANDTEKENING	DATUM	tenzij anders vermeld : de afmetingen zijn uitgedrukt in millimeters	Beoordeling B
BMWill	JF		05/03/20		
Klant	Voor akkoord			Nummer van plan	A4
				<b>Aquaform 1050</b>	BLAD 1 op 1
				SCHAAL: 1:10	